


ESCALA 1:1000

VERT. 6
COORD. G.K. (WGS84)
N=7.243.475,29
E=3.552.611,25

REFERENCIAS
— LIMITE DE MENSURA
○ ESQUINERO
* ALAMBRADO EXISTENTE

LOTEO EXISTENTE

6-1=453,04

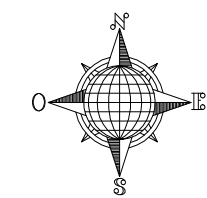

VERT. 1
COORD. G.K. (WGS84)
N=7.243.476,86
E=3.553.064,33


PROF. 5 DE PLANO N°1660

PROFESIONAL
OSCAR LUCIANO SAavedRA
INGENIERO GEODESTA Y GEOPISICO
MAT. PROF. 4697

VERT. 5
COORD. G.K. (WGS84)
N=7.243.238,79
E=3.552.645,10

FINCA "LA FALDA"
MAT. 7.350
MARTINEZ VUDEC,
PEDRO JOSE

VERT. 4
COORD. G.K. (WGS84)
N=7.243.245,43
E=3.553.025,15

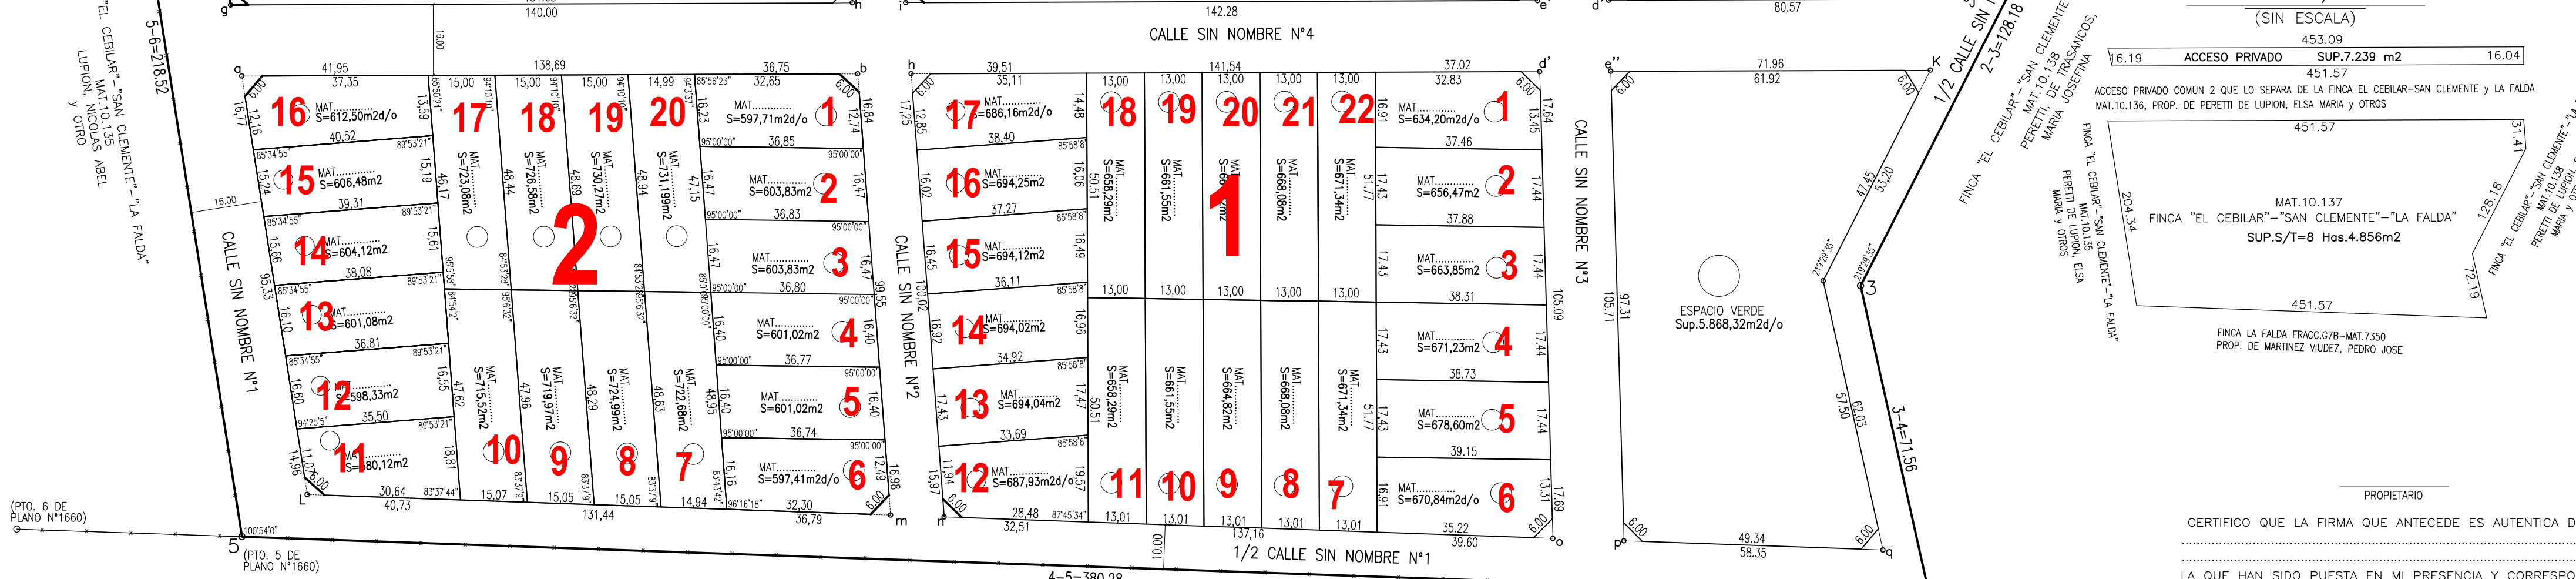

CUADRO DE SERVICIOS

CALLE	AGUA	LUZ	CLOACA	GAS	PAVIM	E.C.
CALLE SIN NOMBRE N°1	SI	SI	NO	NO	SI	NO
CALLE SIN NOMBRE N°2	SI	SI	NO	NO	NO	NO
CALLE SIN NOMBRE N°3	SI	SI	NO	NO	NO	NO
CALLE SIN NOMBRE N°4	SI	SI	NO	NO	NO	NO
1/2 CALLE SIN NOMBRE N°1	SI	SI	NO	NO	NO	NO
1/2 CALLE SIN NOMBRE N°2	SI	SI	NO	NO	NO	NO


Nota: Los espacios no indicados son de 100, 100, 200 y 6' correspondientes.

DETALLE DE SUPERFICIES

SUP. PARCELAS	5	Hec. 8.240,16	m² 24/6
SUP. ESP. VERDES	5	Hec. 8.240,16	m² 24/6
SUP. PAVIM.	5	Hec. 8.240,16	m² 24/6
SUP. INSTITUCIONAL	1	Hec. 1.719,81	m²
SUP. CALLES Y PASAJES	2	Hec. 5.522,91	m²
SUP. TOTAL S/M	9	Hec. 1.719,81	m²

BALANCE DE SUPERFICIES

SUP. MAT. 10137 S/T	8	Hec. 4.856	m²
SUP. ACCESO PRIMARIO	1	Hec. 7.239	m²
SUP. TOTAL S/T	9	Hec. 2.095	m²
SUP. TOTAL S/M	9	Hec. 1.719,81	m²
DEPENDENCIA (-)			377,19 m²

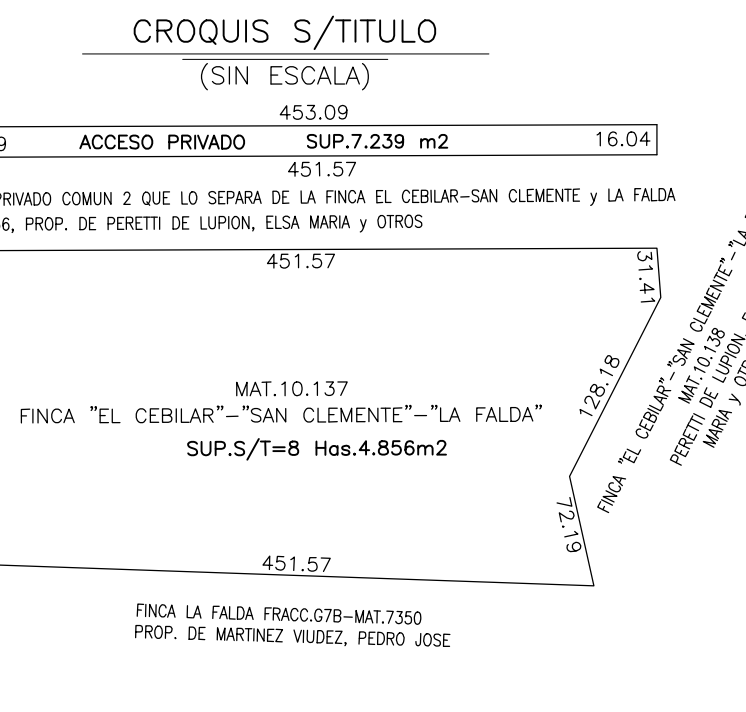

PROPIETARIO
CERTIFICO QUE LA FIRMA QUE ANTECEDE ES AUTENTICA DE:
AL ACTA N°.....
FOLIO N°.....
DEL LIBRO DE REGISTRO DE FIRMAS N°.....
SALTA, DE..... DE 2.014.-
ESCRIBANO

SALTA, JUNIO DE 2.014

PLANO DE: **MENSURA y LOTEO**

DEPARTAMENTO: CERRILLOS

LOCALIDAD: CERRILLOS

PROPIEDAD: FINCA "EL CEBILAR" - "SAN CLEMENTE" - "LA FALDA"

PROPIETARIO: **PERETTI, DE TRASANCOS, MARIA JOSEFINA**

TITULO INSCRIPTO EN: CEDULA PARCELARIA

NOMENCLATURA CATASTRAL - MATRICULA: 10.137

ANTECEDENTES GRAFICOS: LAM. CATASTRAL y PLANO N°1660

CRUQUIS DE UBICACION **SELLADO**

VISADO DE OTROS ORGANISMOS **DIRECCION GRAL. DE INMUEBLES**