


ESCALA 1:1.000

CUADRO DE SERVICIOS

CALLE	AGUA	LUZ	CLOACA	GAS	PAVIM	C.V.
RUTA NACIONAL *51	SI	SI	NO	NO	SI	NO
RUTA PROVINCIAL N° 95-S	SI	SI	NO	NO	NO	NO
CALLE SIN NOMBRE 1	SI	SI	NO	NO	NO	NO
CALLE SIN NOMBRE 2	SI	SI	NO	NO	NO	NO
CALLE SIN NOMBRE 3	SI	SI	NO	NO	NO	NO
CALLE SIN NOMBRE 4	SI	SI	NO	NO	NO	NO
CALLE SIN NOMBRE 5	SI	SI	NO	NO	NO	NO

NOTA. LOS ANGULOS NO CONSIGNADOS SON DE 90° O COMPLEMENTARIOS

DETALLE DE OCHAVAS
(SIN ESCALA)

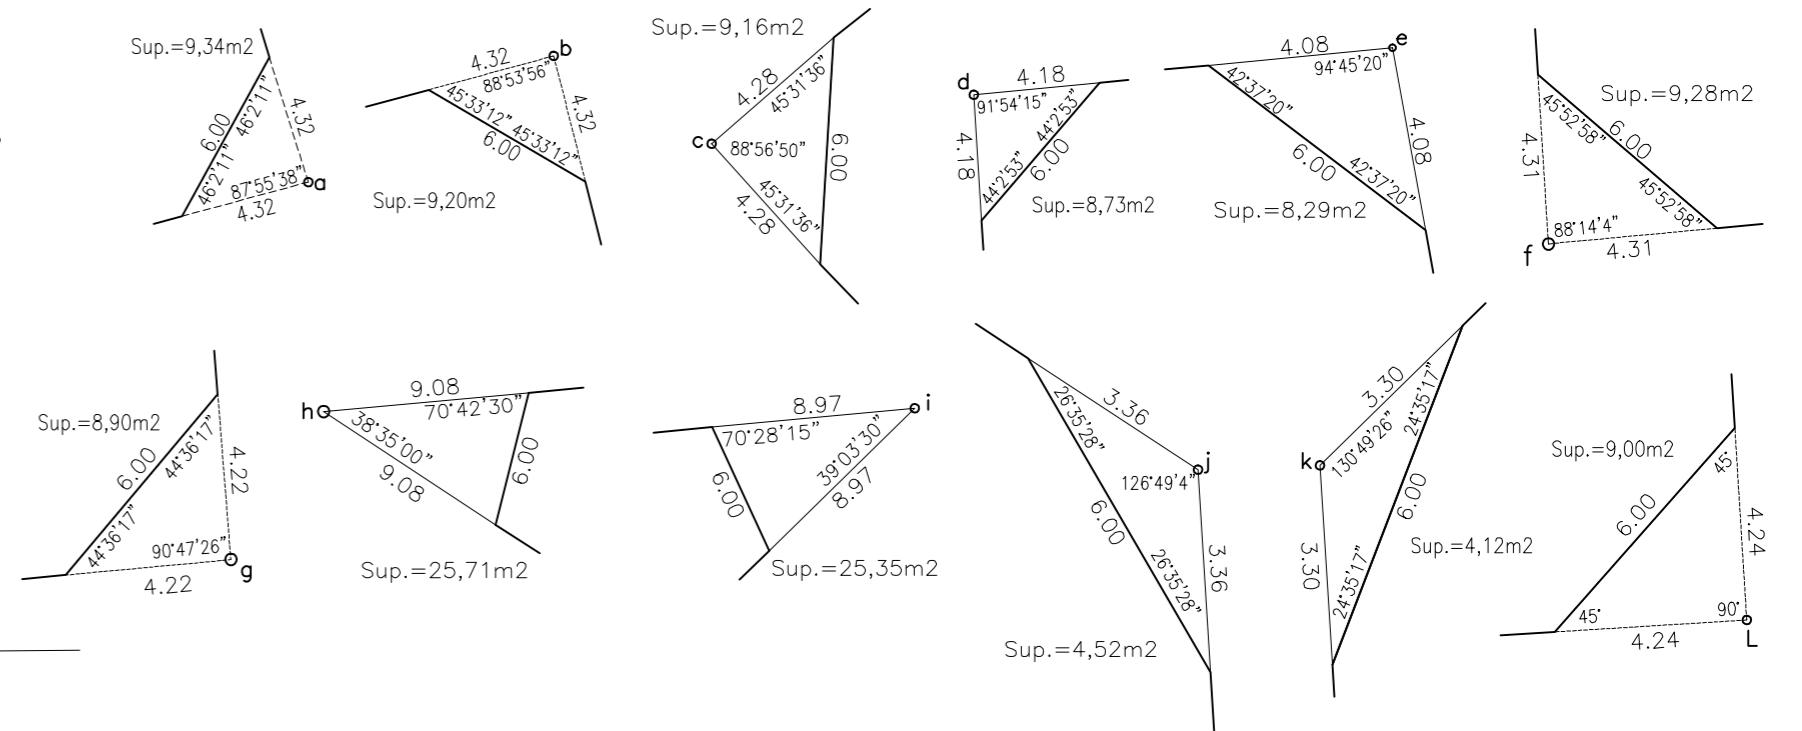

DETALLE DE SUPERFICIES DEL LOTE O

SUP. PARCELAS	55.654,66 m2/o
SUP. ESP. VERDES	5.623,32 m2
SUP. CALLES, PUES y EST.	15.043,86 m2
SUP. OCHAVAS	140,60 m2
SUP. TOTAL LOTE O	76.462,44 m2

BALANCE DE SUPERFICIES

SUP. TOTAL LOTE O	76.462,44 m2
SUP. MAT.	3647,03 m2
SUP. TOTAL S/M	80.109,47 m2
SUP. S/T	80.120,00 m2
DIF. EN MENOS	(-)10,53 m2

PROPIETARIOS

CERTIFICO QUE LAS FIRMAS QUE ANTECEDEN SON AUTENTICAS DE:

LAS QUE HAN SIDO PUESTA EN MI PRESENCIA Y CORRESPONDEN A LAS ACTAS N°..... FOLIOS N°..... DEL LIBRO DE REGISTRO DE FIRMAS N°.....

SALTA.....DE.....DE 2.011.-

ESCRIBANO

PROFESIONAL
OSCAR LUCIANO SAavedra
ING.GEODISTA y GEOPISICO-IMP.4897

SALTA, SEPTIEMBRE DE 2010

PLANO DE: MENSURA, SUBDIVISION y LOTE O PARA SERVIDUMBRE DE ACUEDUCTO

DEPARTAMENTO: ROSARIO DE LERMA
LOCALIDAD: EL ENCON


BARRIO: SOLARES DAY

PROPIETARIOS: SARAVIA DAY, ERNESTO
SARAVIA DE CORNEJO, JACOBA
SARAVIA DE CAMPOS, ADRIANA

TITULO INSCRIPTO EN: CEDULA PARCELARIA
NOMENCLATURA CATASTRAL - MATRICULA: 7721

ANTECEDENTES GRAFICOS: LAM. CATASTRAL y PL.N°695-1172

CROQUIS DE UBICACION

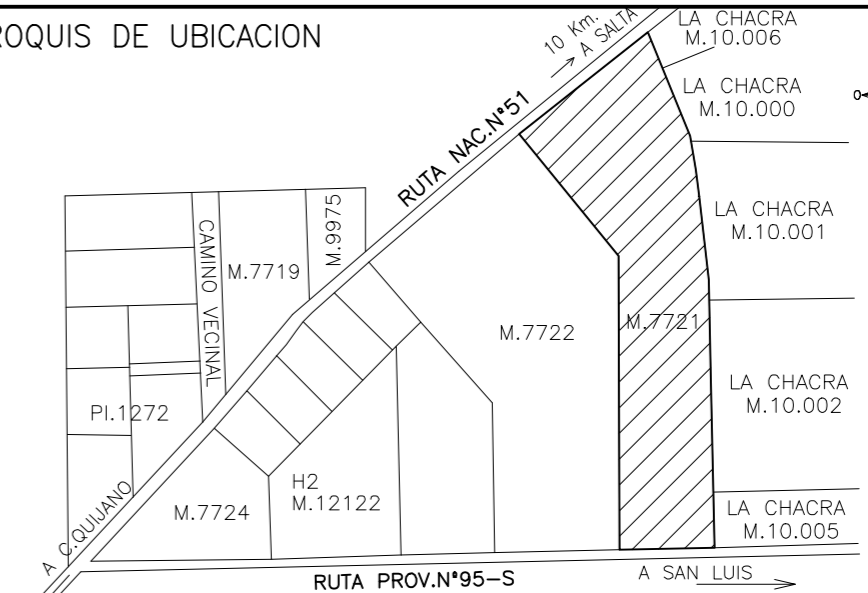


SELLADO

VISADO DE OTROS ORGANISMOS


DIRECCION GRAL. DE INMUEBLES

DETALLES DE SERVIDUMBRE

DETALLE POLIGONO 1
(SIN ESCALA)

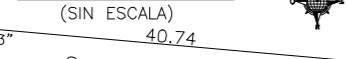


DETALLE POLIGONO 2
(SIN ESCALA)

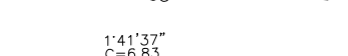

DETALLE POLIGONO 3
(SIN ESCALA)



DETALLE POLIGONO 4
(SIN ESCALA)

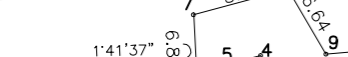

DETALLE POLIGONOS 5a y 5b
(SIN ESCALA)





DETALLE POLIGONO 6
(SIN ESCALA)



NOTA: RESTRICCION DE DOMINIO (ART.270 - LEY N°7.017)
LA SUPERFICIE QUE OCUPA LA ACEQUIA DE RIEGO, ESTA COMPRENDIDA EN LAS PREVISIONES CONTENIDAS EN EL CODIGO DE AGUAS. POR LO QUE EN EL CAUCE NO SE PODRA PLANTAR NI EDIFICAR: OBSTACULOS QUE INTERRUMPAN EL NORMAL ESCURRIMIENTO DE LAS AGUAS.-

CROQUIS SEGUN TITULO
(SIN ESCALA)

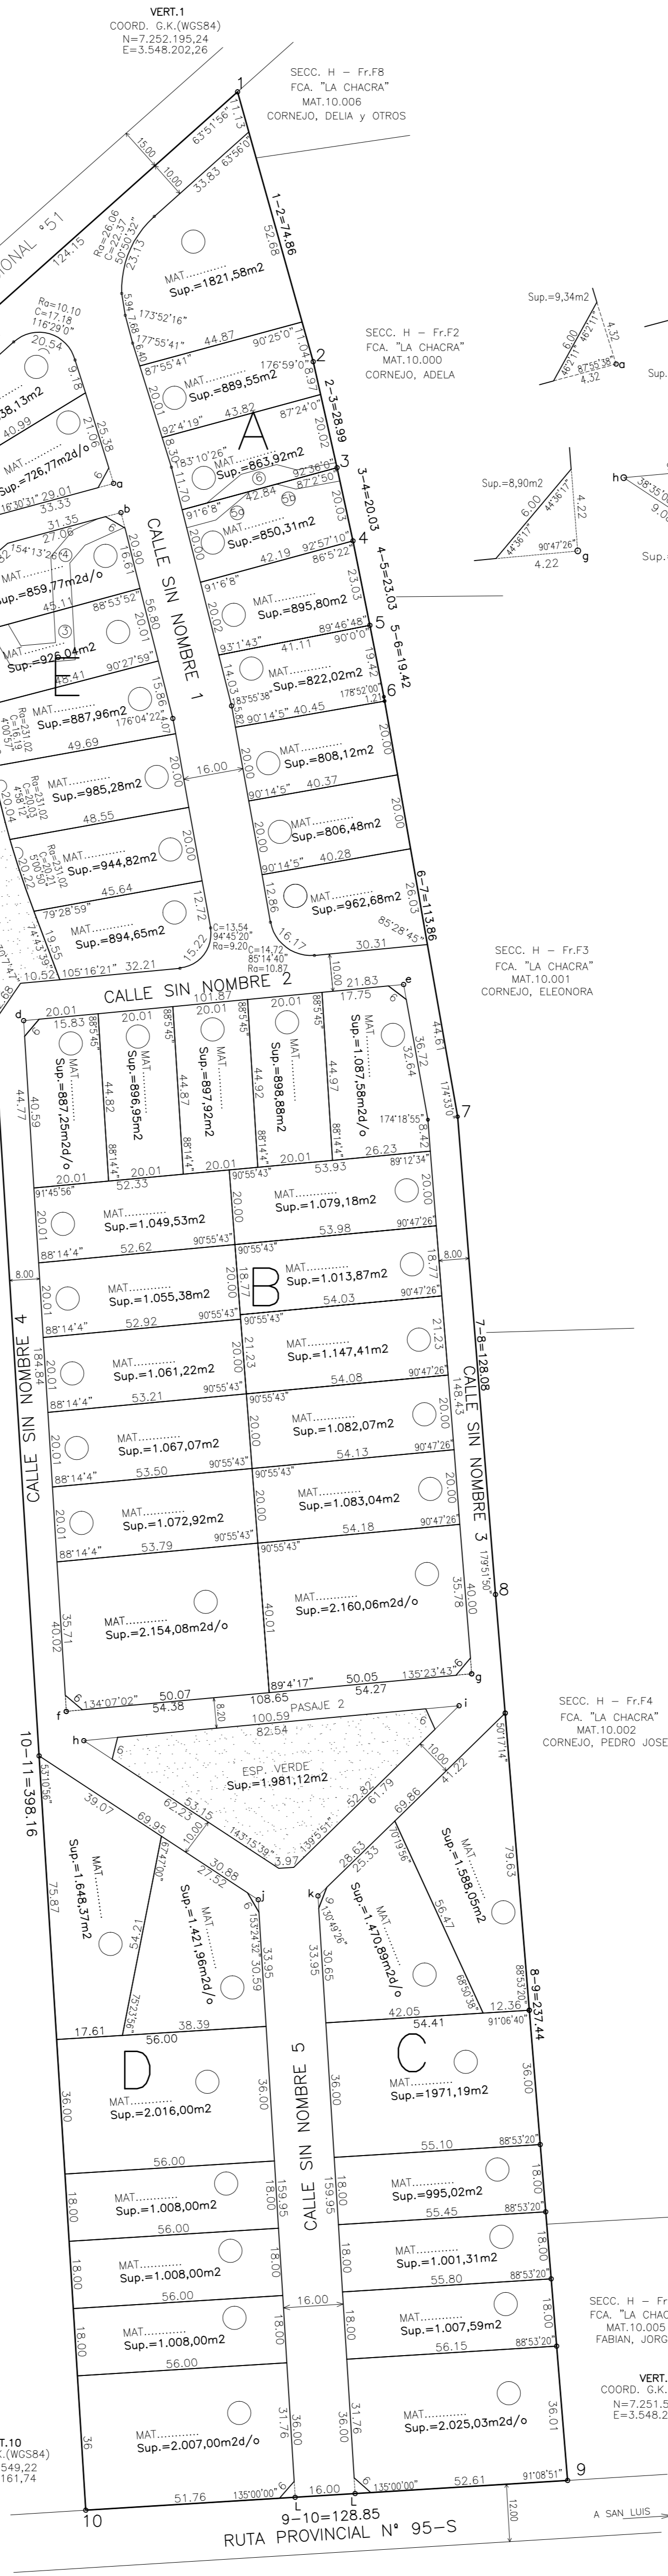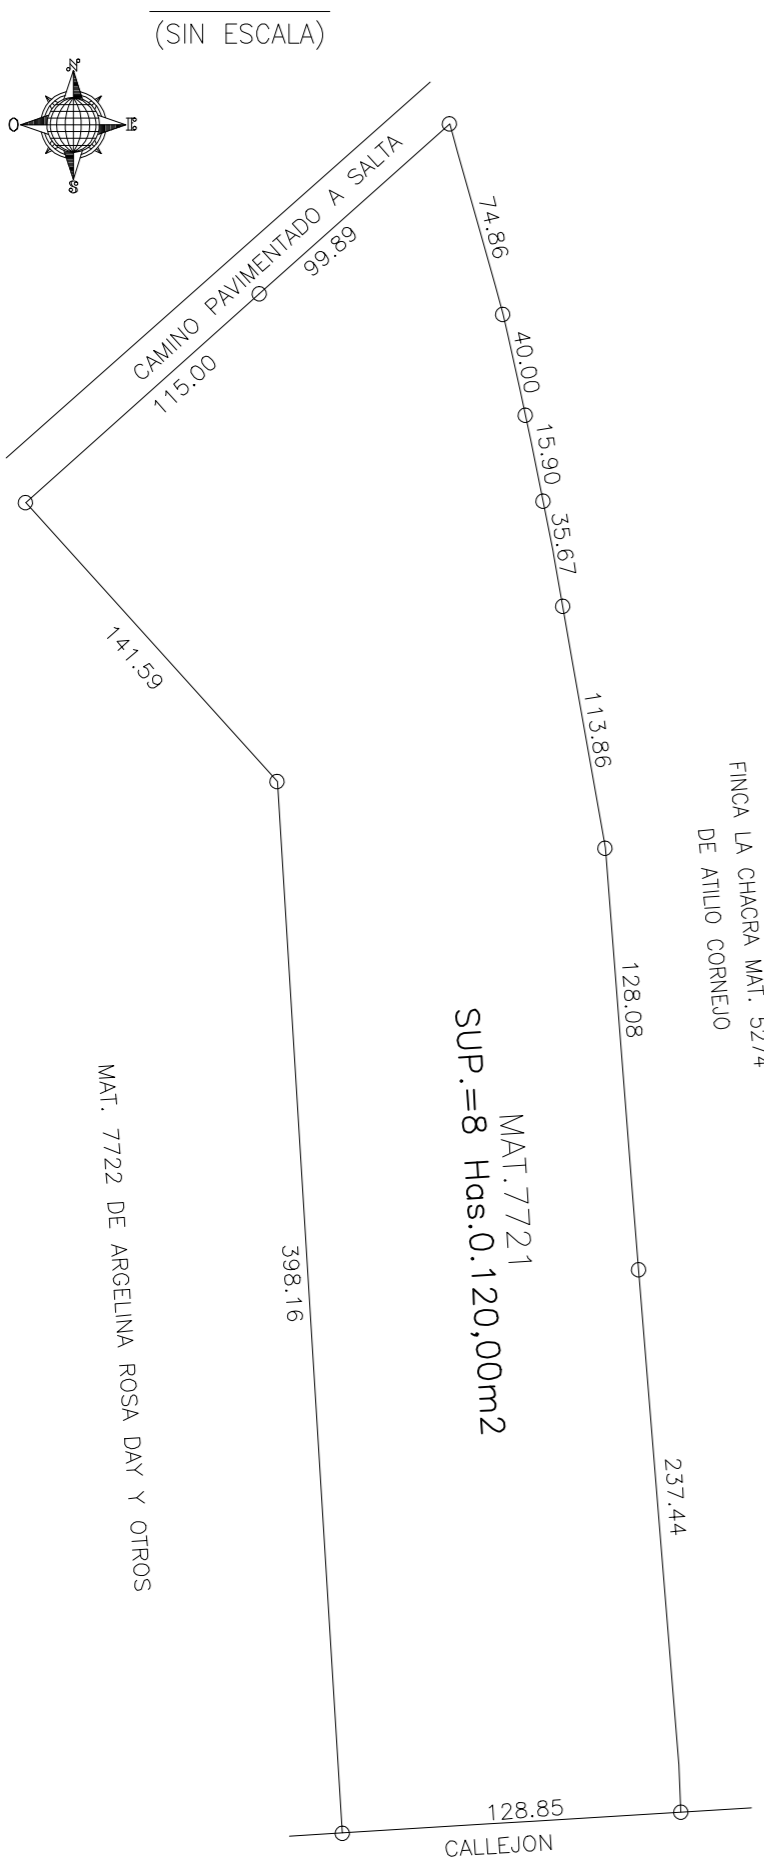

SECC. H - Fr.F4
FCA. "LA CHACRA"
MAT.10.002
CORNEJO, PEDRO JOSE

SECC. H - Fr.F7
FCA. "LA CHACRA"
MAT.10.005
FABIAN, JORGE

VERT.9
COORD. G.K.(WGS84)
N=7.251.557,13
E=3.548.269,63

MAT.7.722
EDWIN DAY

VERT.10
COORD. G.K.(WGS84)
N=7.251.549,22
E=3.548.161,74