


ANTEPROYECTO DE SUBDIVISION

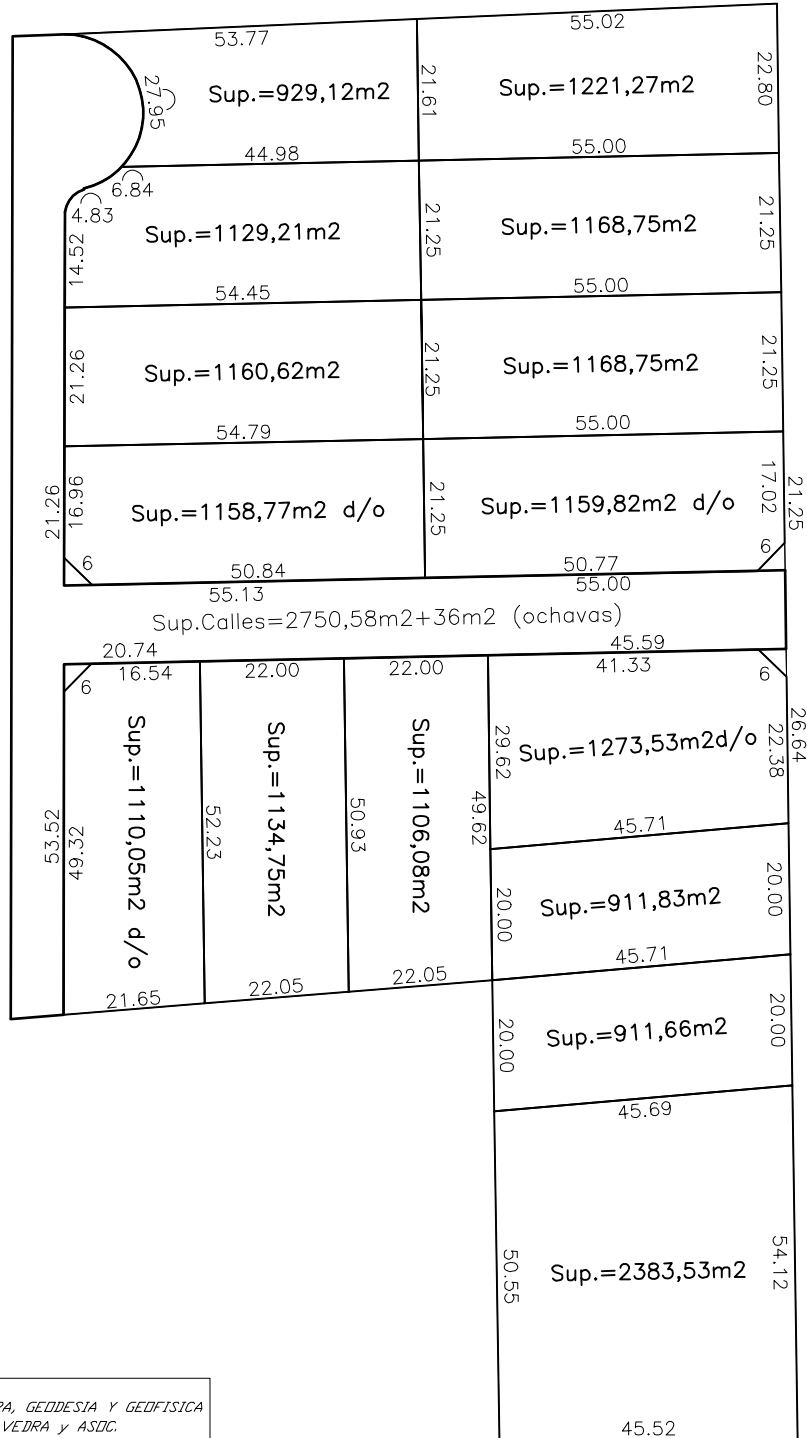

CONSULTORA DE AGRIMENSURA, GEODESIA Y GEOTISICA
 ING. D. LUCIANO SAAVEDRA y ASOC.
 GORRITI 10-DF-103-Tel-Fax(0387)-4218035-154/088153-4400 SALTA
 COMITENTE: **MAGDALENA DAY**
 FECHA: ENERO/12 TRABAJO: ANTEPROYECTO DE SUBDIVISION