ESCALA: 1:1.000

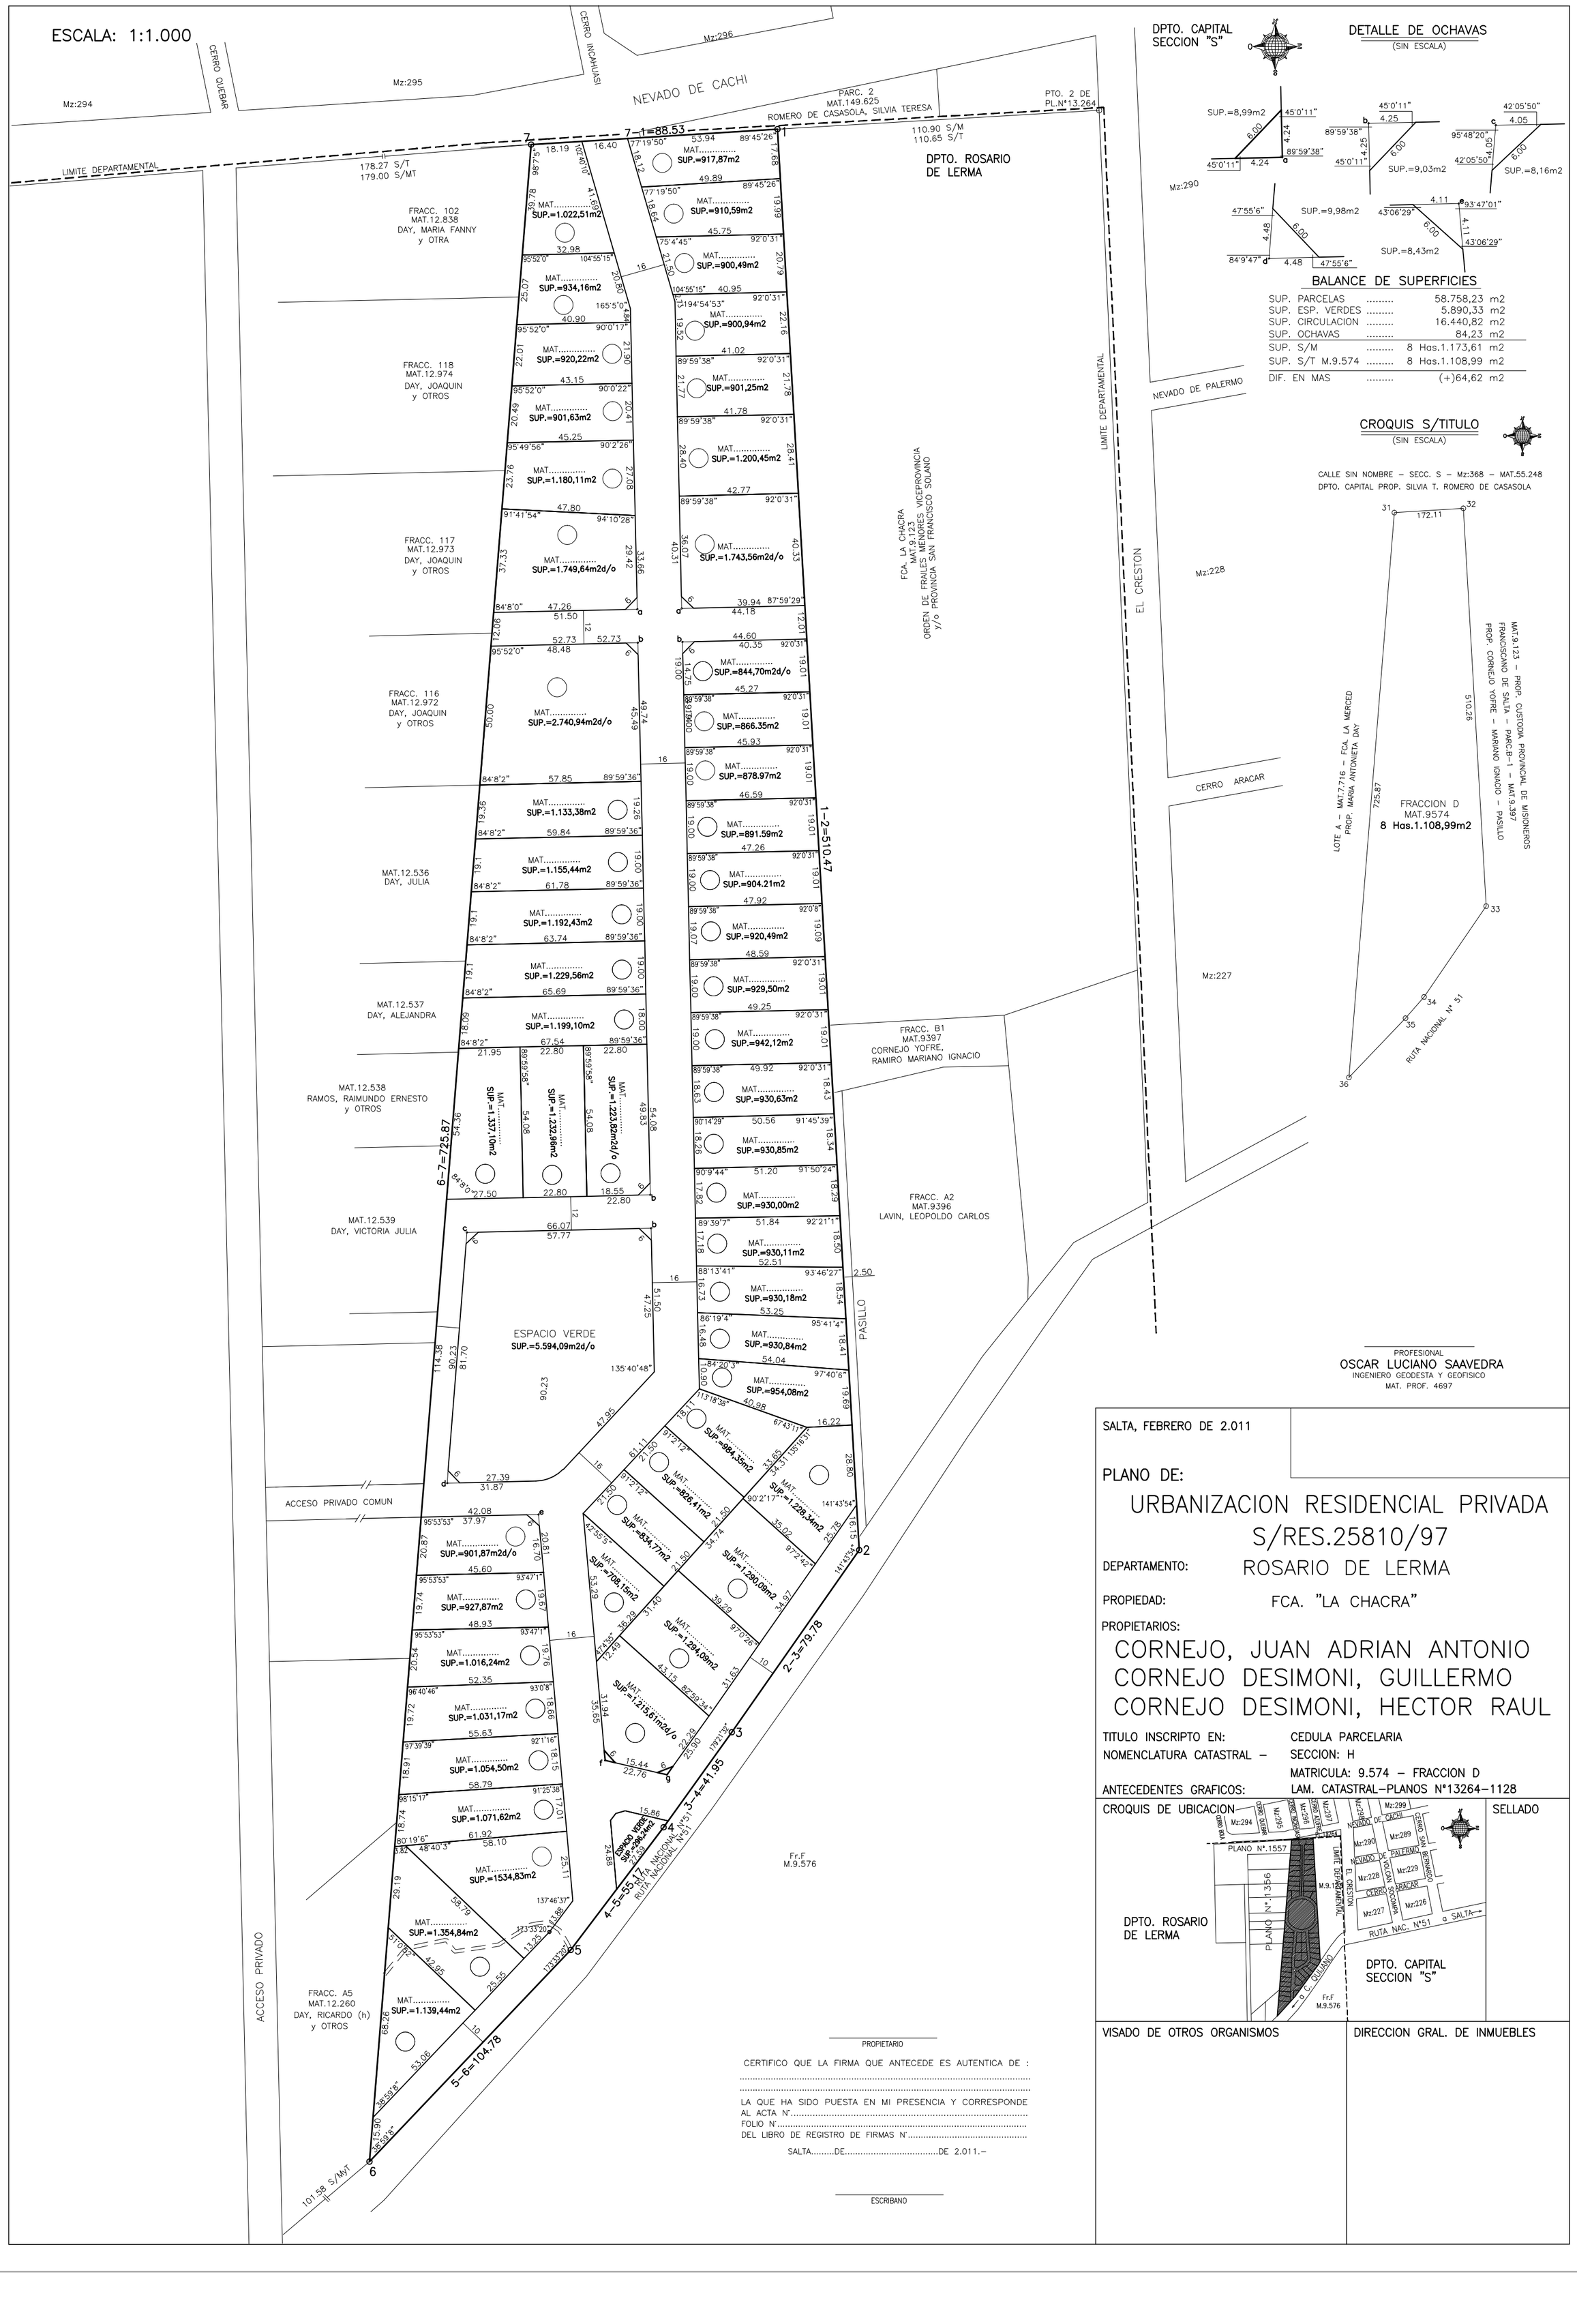

DPTO. CAPITAL
SECCION "S"

DETALLE DE OCHAVAS
(SIN ESCALA)

BALANCE DE SUPERFICIES

SUP. PARCELAS	58.758,23	m2
SUP. ESP. VERDES	5.890,33	m2
SUP. CIRCULACION	16.440,82	m2
SUP. OCHAVAS	84,23	m2
SUP. S/M	8 Has.1.173,61	m2
SUP. S/T M.9.574	8 Has.1.108,99	m2
DIF. EN MAS	(+)64,62	m2

CROQUIS S/TITULO
(SIN ESCALA)

CALLE SIN NOMBRE – SECC. S – Mz:368 – MAT.55.248
DPTO. CAPITAL PROP. SILVIA T. ROMERO DE CASASOLA

PROFESIONAL
OSCAR LUCIANO SAAVEDRA
INGENIERO GEODESTA Y GEOFISICO
MAT. PROF. 4697

SALTA, FEBRERO DE 2.011

PLANO DE:

URBANIZACION RESIDENCIAL PRIVADA
S/RES.25810/97

DEPARTAMENTO: ROSARIO DE LERMA

PROPIEDAD: FCA. "LA CHACRA"

PROPIETARIOS:

CORNEJO, JUAN ADRIAN ANTONIO
CORNEJO DESIMONI, GUILLERMO
CORNEJO DESIMONI, HECTOR RAUL

TITULO INSCRIPTO EN: CEDULA PARCELARIA
NOMENCLATURA CATASTRAL – SECCION: H
MATRICULA: 9.574 – FRACCION D
ANTECEDENTES GRAFICOS: LAM. CATASTRAL–PLANOS N°13264–1128

CROQUIS DE UBICACION

SELLADO

VISADO DE OTROS ORGANISMOS

DIRECCION GRAL. DE INMUEBLES