


ESCALA 1:1.500

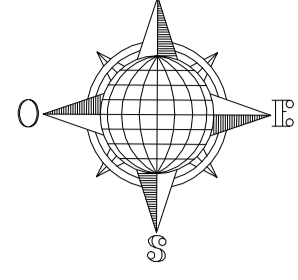

CUADRO DE SERVICIOS

CALLE	AGUA	LUZ	CLOACA	GAS	PAVIM	C.V.
RUTA PROVINCIAL N°24	NO	NO	NO	NO	SI	NO
CALLE COLECTORA	NO	NO	NO	NO	NO	NO
AVENIDA PROYECTADA. 1	NO	NO	NO	NO	NO	NO
AVENIDA PROYECTADA. 2	NO	NO	NO	NO	NO	NO
CALLE PROYECTADA. 1	NO	NO	NO	NO	NO	NO
CALLE PROYECTADA. 2	NO	NO	NO	NO	NO	NO
CALLE PROYECTADA. 3	NO	NO	NO	NO	NO	NO
1/2 CALLE PROYECTADA. 1	NO	NO	NO	NO	NO	NO
PASAJE PROYECTADO 1	NO	NO	NO	NO	NO	NO
PASAJE PROYECTADO 2	NO	NO	NO	NO	NO	NO
PASAJE PROYECTADO 3	NO	NO	NO	NO	NO	NO
PASAJE PROYECTADO 4	NO	NO	NO	NO	NO	NO
PASAJE PROYECTADO 5	NO	NO	NO	NO	NO	NO

BALANCE DE SUPERFICIES


SUP. PARCELAS	87.621,62 m2
SUP. ESP. VERDES	11.964,15 m2
SUP. INSTITUCIONAL	2.889,89 m2
SUP. CALLES	39.361,53 m2
SUP. OCHAVAS	369,00 m2
SUP. TOTAL LOTEO	142.206,19 m2

REFERENCIAS

- LIMITE DE MENSURA
- ESQUINERO
- ✱ ALAMBRADO EMISTENTE

CROQUIS S/ TITULO

(SIN ESCALA)

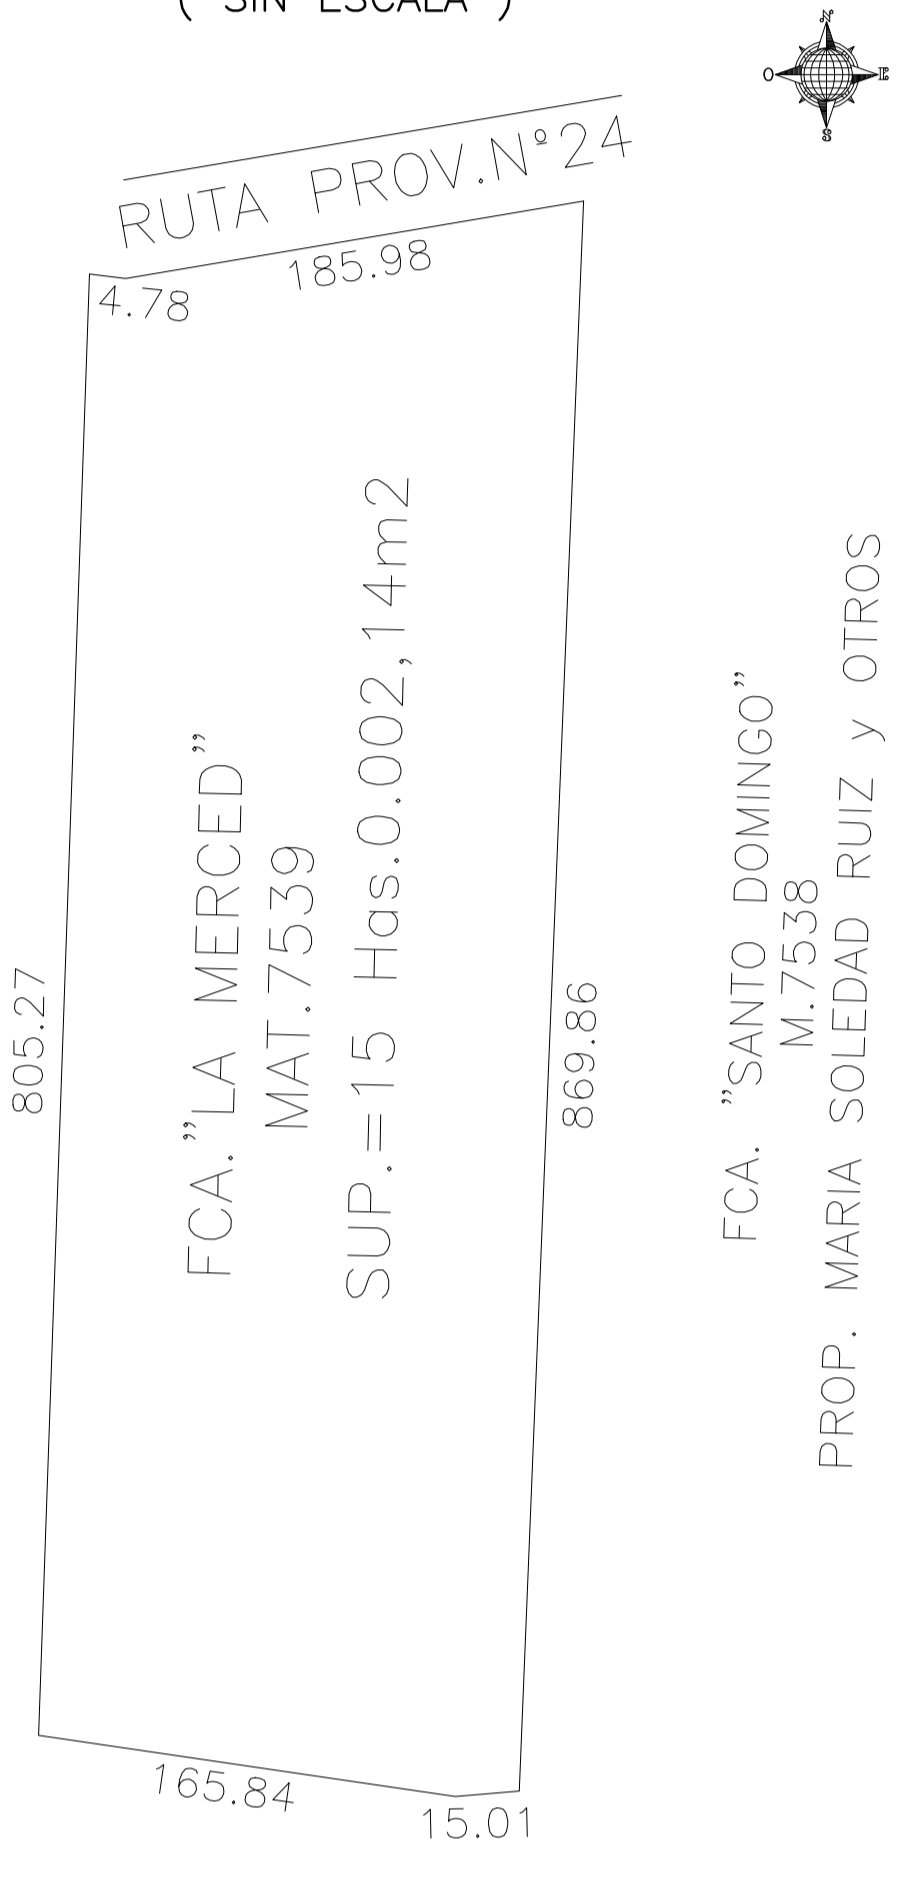

FRACC. A1 FCAS. "LAS BLANCAS y PERCHEL"
M.5262-PROP. TRES ACEQUIAS S.R.L.

PROPIETARIO
CERTIFICO QUE LA FIRMA QUE ANTECEDE SON AUTENTICA DE:
.....DNI.....

LA QUE HA SIDO PUESTA EN MI PRESENCIA Y CORRESPONDE
AL ACTA N°.....
FOLIO N°.....
DEL LIBRO DE REGISTRO DE FIRMAS N°.....

SALTA.....DE.....DE 2.015.-


ESCRIBANO

SALTA, ENERO DE 2.015

PLANO DE: MENSURA y LOTEO
DEPARTAMENTO: CERRILLOS
LOCALIDAD: CERRILLOS
PROPIEDAD: FINCA "LA MERCED"
NOMBRE: BARRIO "EL MOLLAR 3"
PROPIETARIO: RUIZ, MARIA GUADALUPE

TITULO INSCRIPTO EN: CEDULA PARCELARIA
NOMENCLATURA CATASTRAL - MATRICULA: 7539 SECCION: P

ANTECEDENTES GRAFICOS: LAM. CATASTRAL y PL-N°1311

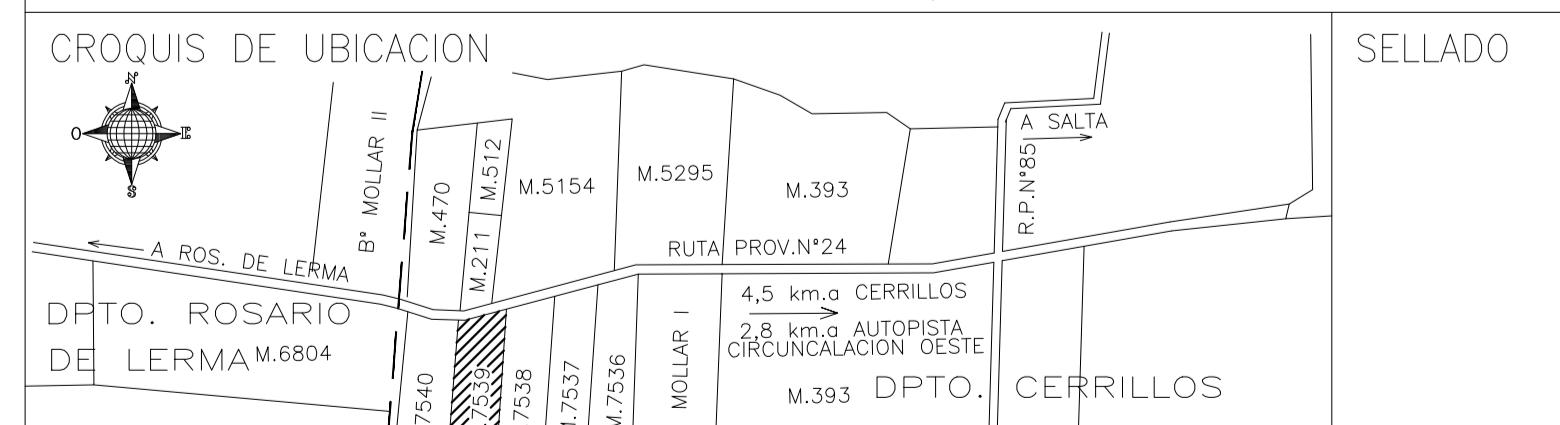


VISADO DE OTROS ORGANISMOS

DIRECCION GRAL. DE INMUEBLES



DETALLE DE OCHAVAS

(SIN ESCALA)

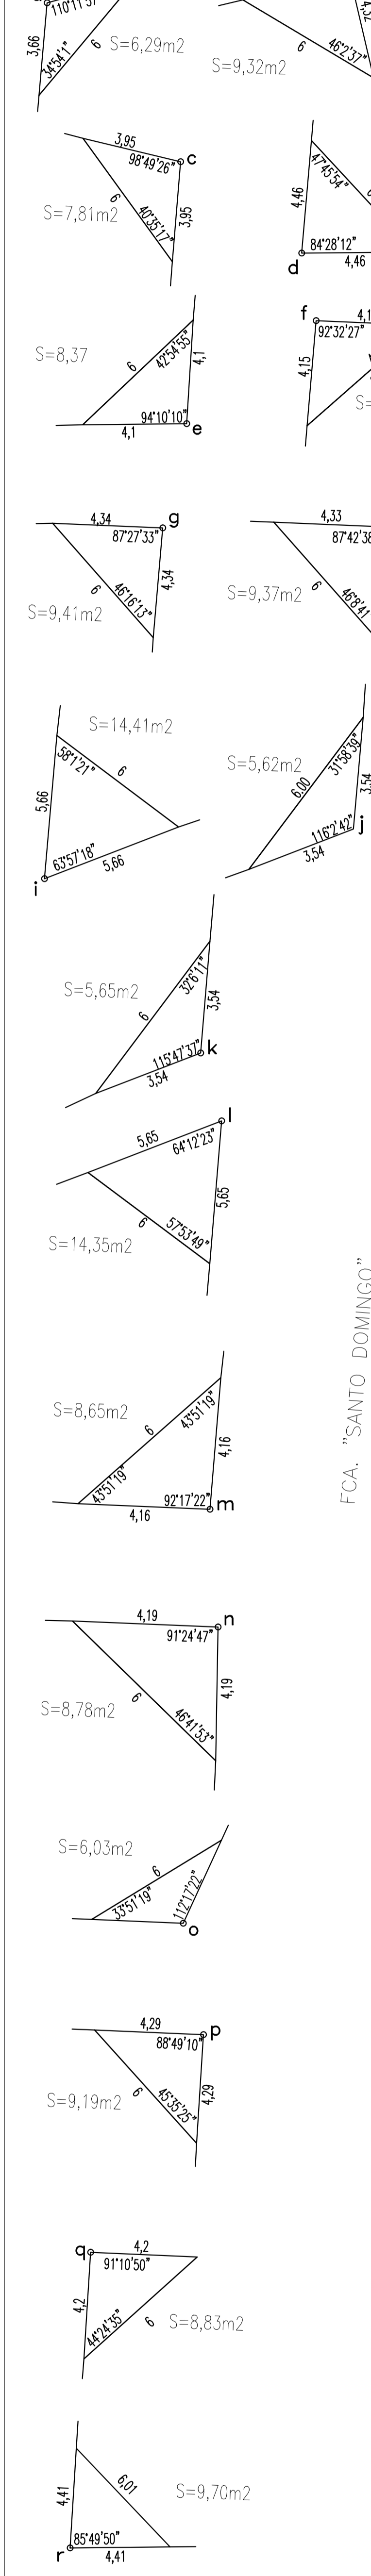

DETALLE DE SERV. DE ACUED.

(SIN ESCALA)

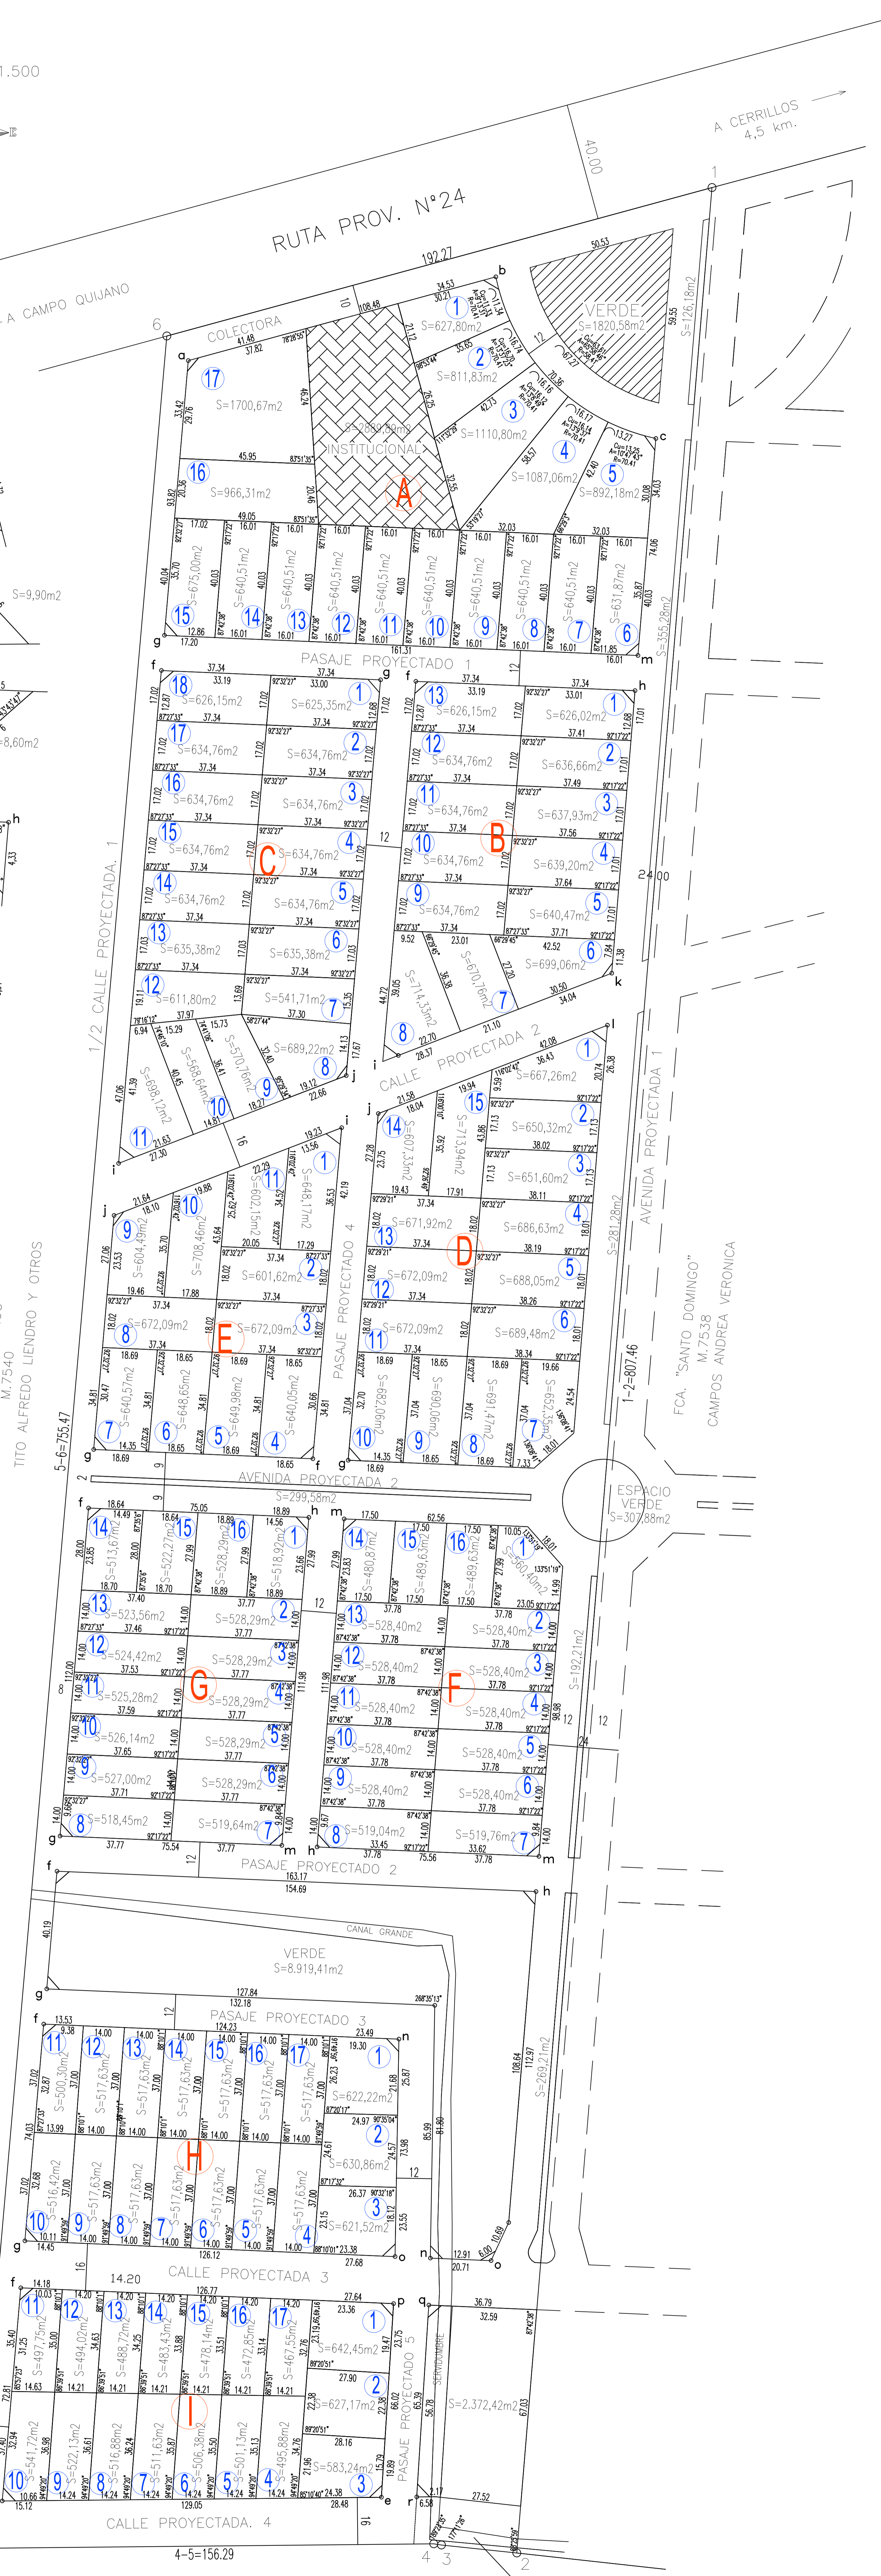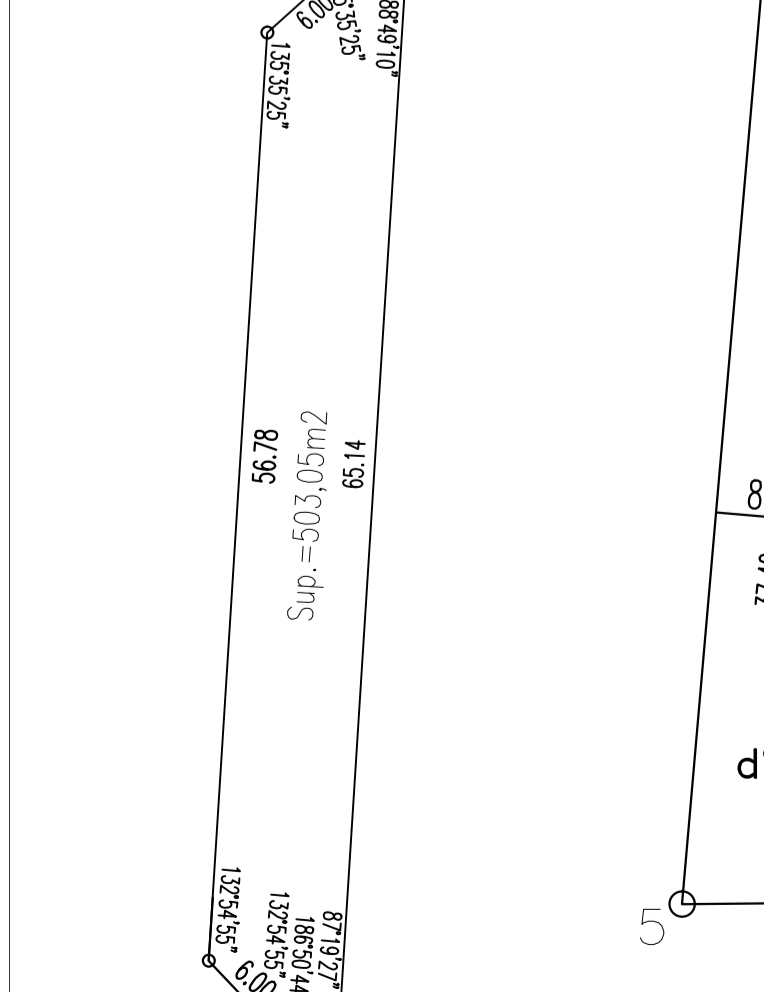

FCAS. "LAS BLANCAS y PERCHEL"
M.7925
SERRANO ESPETA SERGIO
y OTRA

2-3=25.79
3-4=2.65
TRAMO DE CALLE PROYECTADO PARA AMPLIACION
NO SE EJECUTA LA OBRA EN ESTE LOTEO

PROFESIONAL
OSCAR LUCIANO SAavedra
INC.IGESTRA y C.O.F.030-04-AP.001